


# PLEJEPLAN

## for en del af det fredede matr.nr. 3a Veddinge

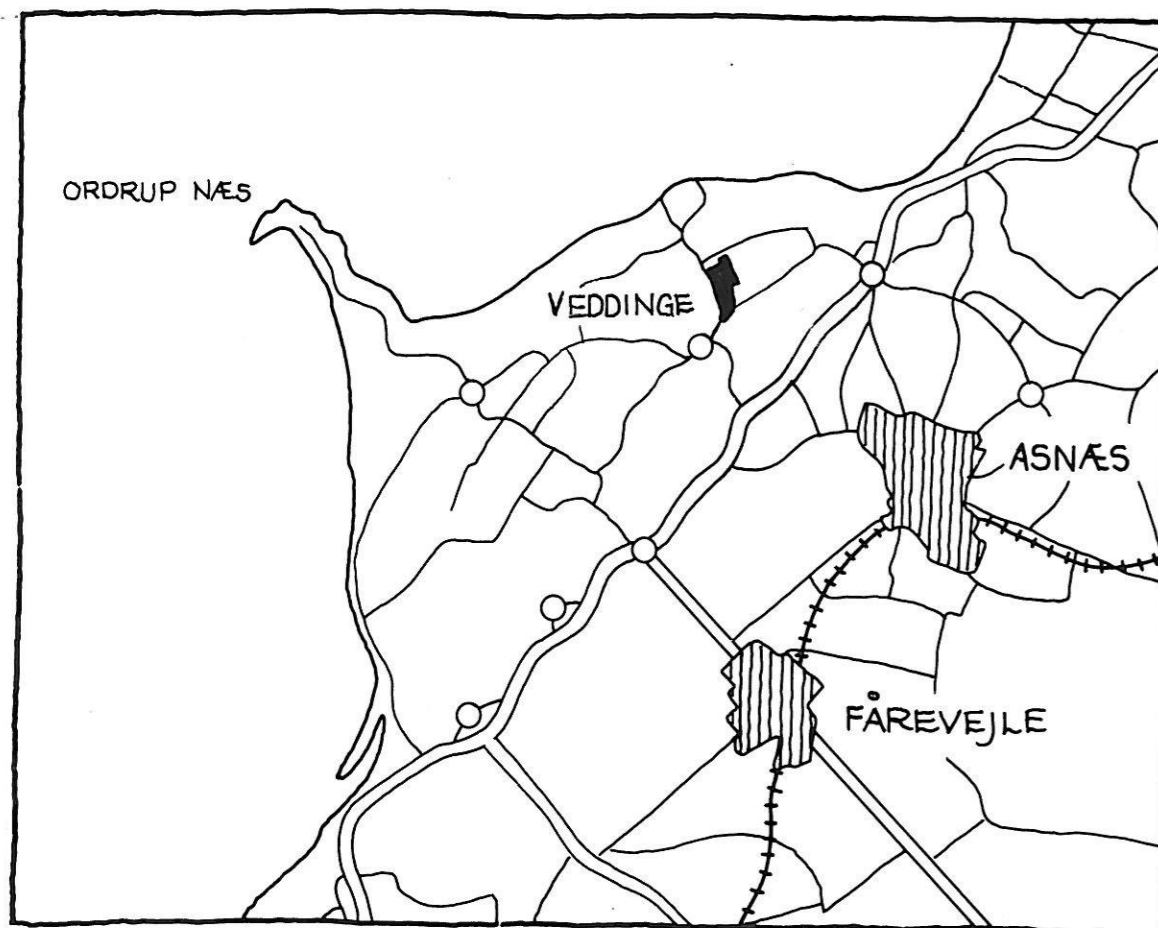

Udarbejdet af  
Vestsjællands amtskommune, Teknisk Forvaltning  
Lars Bang, 1989

## Introduktion.

I 1965 gennemførte overfredningsnævnet en status-guo-fredning af Veddinge Bakker i Dragsholm kommune. Formålet med fredningen var at bevare det særprægede område, der med sine markante bakkedrag og storslåede udsigter er landskabeligt og geologisk meget værdifuldt.

På grund af terræn- og jordbundsforholdene og ejendomsstrukturen er det kun en del af landbrugsjorden indenfor det fredede område, der dyrkes, mens resten henligger i vedvarende græs. De senere års tilbagegang i husdyrholdet har imidlertid sat sit tydelige præg, idet græsarealerne flere steder i området ikke længere afgræsses og dermed hurtigt har ændret karakter.

En del af de arealer, der omfattes af denne plejeplan, har været afgræsset stort set frem til i dag, mens resten er blevet dyrket. Med den aftale, der nu er indgået med ejerne af ejendommen, opgives dyrkningen, hvorefter samtlige arealer indenfor plejeområdet udlægges til græsning.

I den nordlige del af plejearealet findes to søer, der skal tjene som vanding for græsningsdyrene, hvorved bredvegetationen vil blive holdt nede til gavn for faunaen i de to søer. Plejen vil således både have en landskabelig og en biologisk værdi.

Indhegningen af arealerne finansieres af de midler, som Skov- og Naturstyrelsen har stillet til rådighed for naturbevaring og -genopretning. Samarbejdet med ejerne formaliseres ved en særskilt græsningsaftale, som parterne ved deres underskrift forpligter sig til at overholde indenfor aftaleperioden.

### **Plejearealets udstrækning og ejerforhold**

Arealerne, der omfattes af plejeplanen, er den del af matr.nr. 3<sup>a</sup> Veddinge by, Fårevejle, som ligger mellem Veddingevej og sommerhusområdet nord for Veddinge by, se bilag 2.

Arealerne udgør ca. 12 ha og ejes af Jørgen Stub, Maglemosevej 2, 4540 Fårevejle og Ole Bech, Æbeløgade 34, 2100 København Ø.

### **Fredningsforhold**

Arealerne indenfor det område, plejeplanen dækker, er omfattet af overfredningsnævnets kendelse af 1. marts 1965. Fredningen er en landskabsfredning med en række forbud mod terrænændringer, bebyggelse, beplantning o. lign. udsigtshindrende foranstaltninger. Fredningen er der imod ikke til hinder for en fortsat landbrugsmæssig udnyttelse af ejendommene i området hvoraf følger, at opsætning af nødvendige kreaturhegn kan finde sted uden fredningsnævnets tilladelse.

### **Plejeaftale og målsætning**

Efter aftale med Jørgen Stub indledes et samarbejde om afgræsning af de omhandlede arealer med henblik på at fastholde tilstanden på de tidligere græsningsarealer samt udvidelse af disse.

Jørgen Stub påtager sig at fjerne de gamle hegn og at foretage tilsåning med græs af de tidligere dyrkede arealer. Endvidere påtager han sig at sætte dyr på arealerne, så disse kan holdes afgræsset.

Amtskommunen etablerer de nødvendige hegn samt fangefold og drikkevandsforsyning til græsningsdyrene. Vedligeholdelse af amtskommunens hegn og installationer påhviler ejerne indenfor aftaleperioden.

Ejerne er indstillet på at give offentligheden adgang til den nordlige fold i perioder, hvor der ikke er dyr i foldene. I disse perioder åbnes leddet ved Strandgårdsvej.

### **Arbejdsbeskrivelse**

Kvas og gamle hegnsmaterialer, der er deponeret i den tidligere grusgrav i den nordvestlige del af plejeområdet, bortkøres. Brændbart materiale kan eventuelt afbrændes på stedet.

Hegn:

De nye hegn udføres som 90 cm høje, firetrådede elhegn af typen Insultimber og med linieføringer som vist på bilag 2.

Langs Kollevej sættes yderhegnet ca. 2,5 m fra nærmeste kant af kørebanen. Langs Veddingevej sættes hegnet langs overkanten af vejskråningen. Langs Strandgårdsvej følges den gamle hegnslinie, og langs ejendommens østskel sættes de nye hegn i skel.

I en afstand af ca. 7 m fra yderhegnet langs Kollevej sættes et nyt hegn på langs af arealet. Fra dette hegn trækkes tre hegn på tværs af arealet, som herved opdeles i fire folde. Formålet med dobbelthegnet langs Kollevej er at tilvejebringe en kreaturgang, som giver mulighed for et vilkårligt foldskifte, uden at dyrene skal ud på vejen.

Adgangen til det indhegnede areal sker fra Kollevej og Strandgårdsvej. I yderhegnet sættes 3,5 m lange, galvaniserede led, der hængsles. Leddet ved Kollevej sættes ud for hegnet mellem de to nordlige folde. Leddet ved Strandgårdsvej sættes i hegningens nordøstlige hjørne.

Adgangen til hver af de fire folde sker fra kreaturgangen gennem åbninger, hvor hegnstrådene kan løftes af ved fjederhåndtag.

Vandværksboringen ved østskellet indhegnes med et tre-trådet hegn, der forbindes med yderhegnet ved nedgravet jordkabel.

#### Strømforsyning:

Hegnene forsynes med strøm fra elnettet i området. Aggregatet placeres på elmasten ved Strandgårdsvej, hvor den nordlige fold går ud til vejen.

Der sættes kun strøm på de tre øverste tråde.

#### Fangefold:

Der laves en fangefold i den nordligste af de fire folde. Fangefoldens placering og udformning aftales nærmere med Jørgen Stub, når det bliver aktuelt.

#### Vand:

I de to nordlige folde kan græsningsdyrene få vand i de naturlige søer.

I de to sydlige folde anbringes drikketrug med automatisk regulering af vandtilførselen og tilslutning til områdets almindelige vandforsyning.

Tilslutning sker efter nærmere aftale med Skamlebæk Vandværk v/ Johs. Grønning, Veddinge.


#### **Handlingsplan.**

Arbejdet udføres af amtskommunen uden udgift for ejerne, som dog selv påtager sig tilsåning med græs af de tidligere dyrkede arealer.

Hegningerne påregnes udført snarest muligt, således at afgræsning kan iværksættes fra og med foråret 1990.

Planen revideres efter behov.



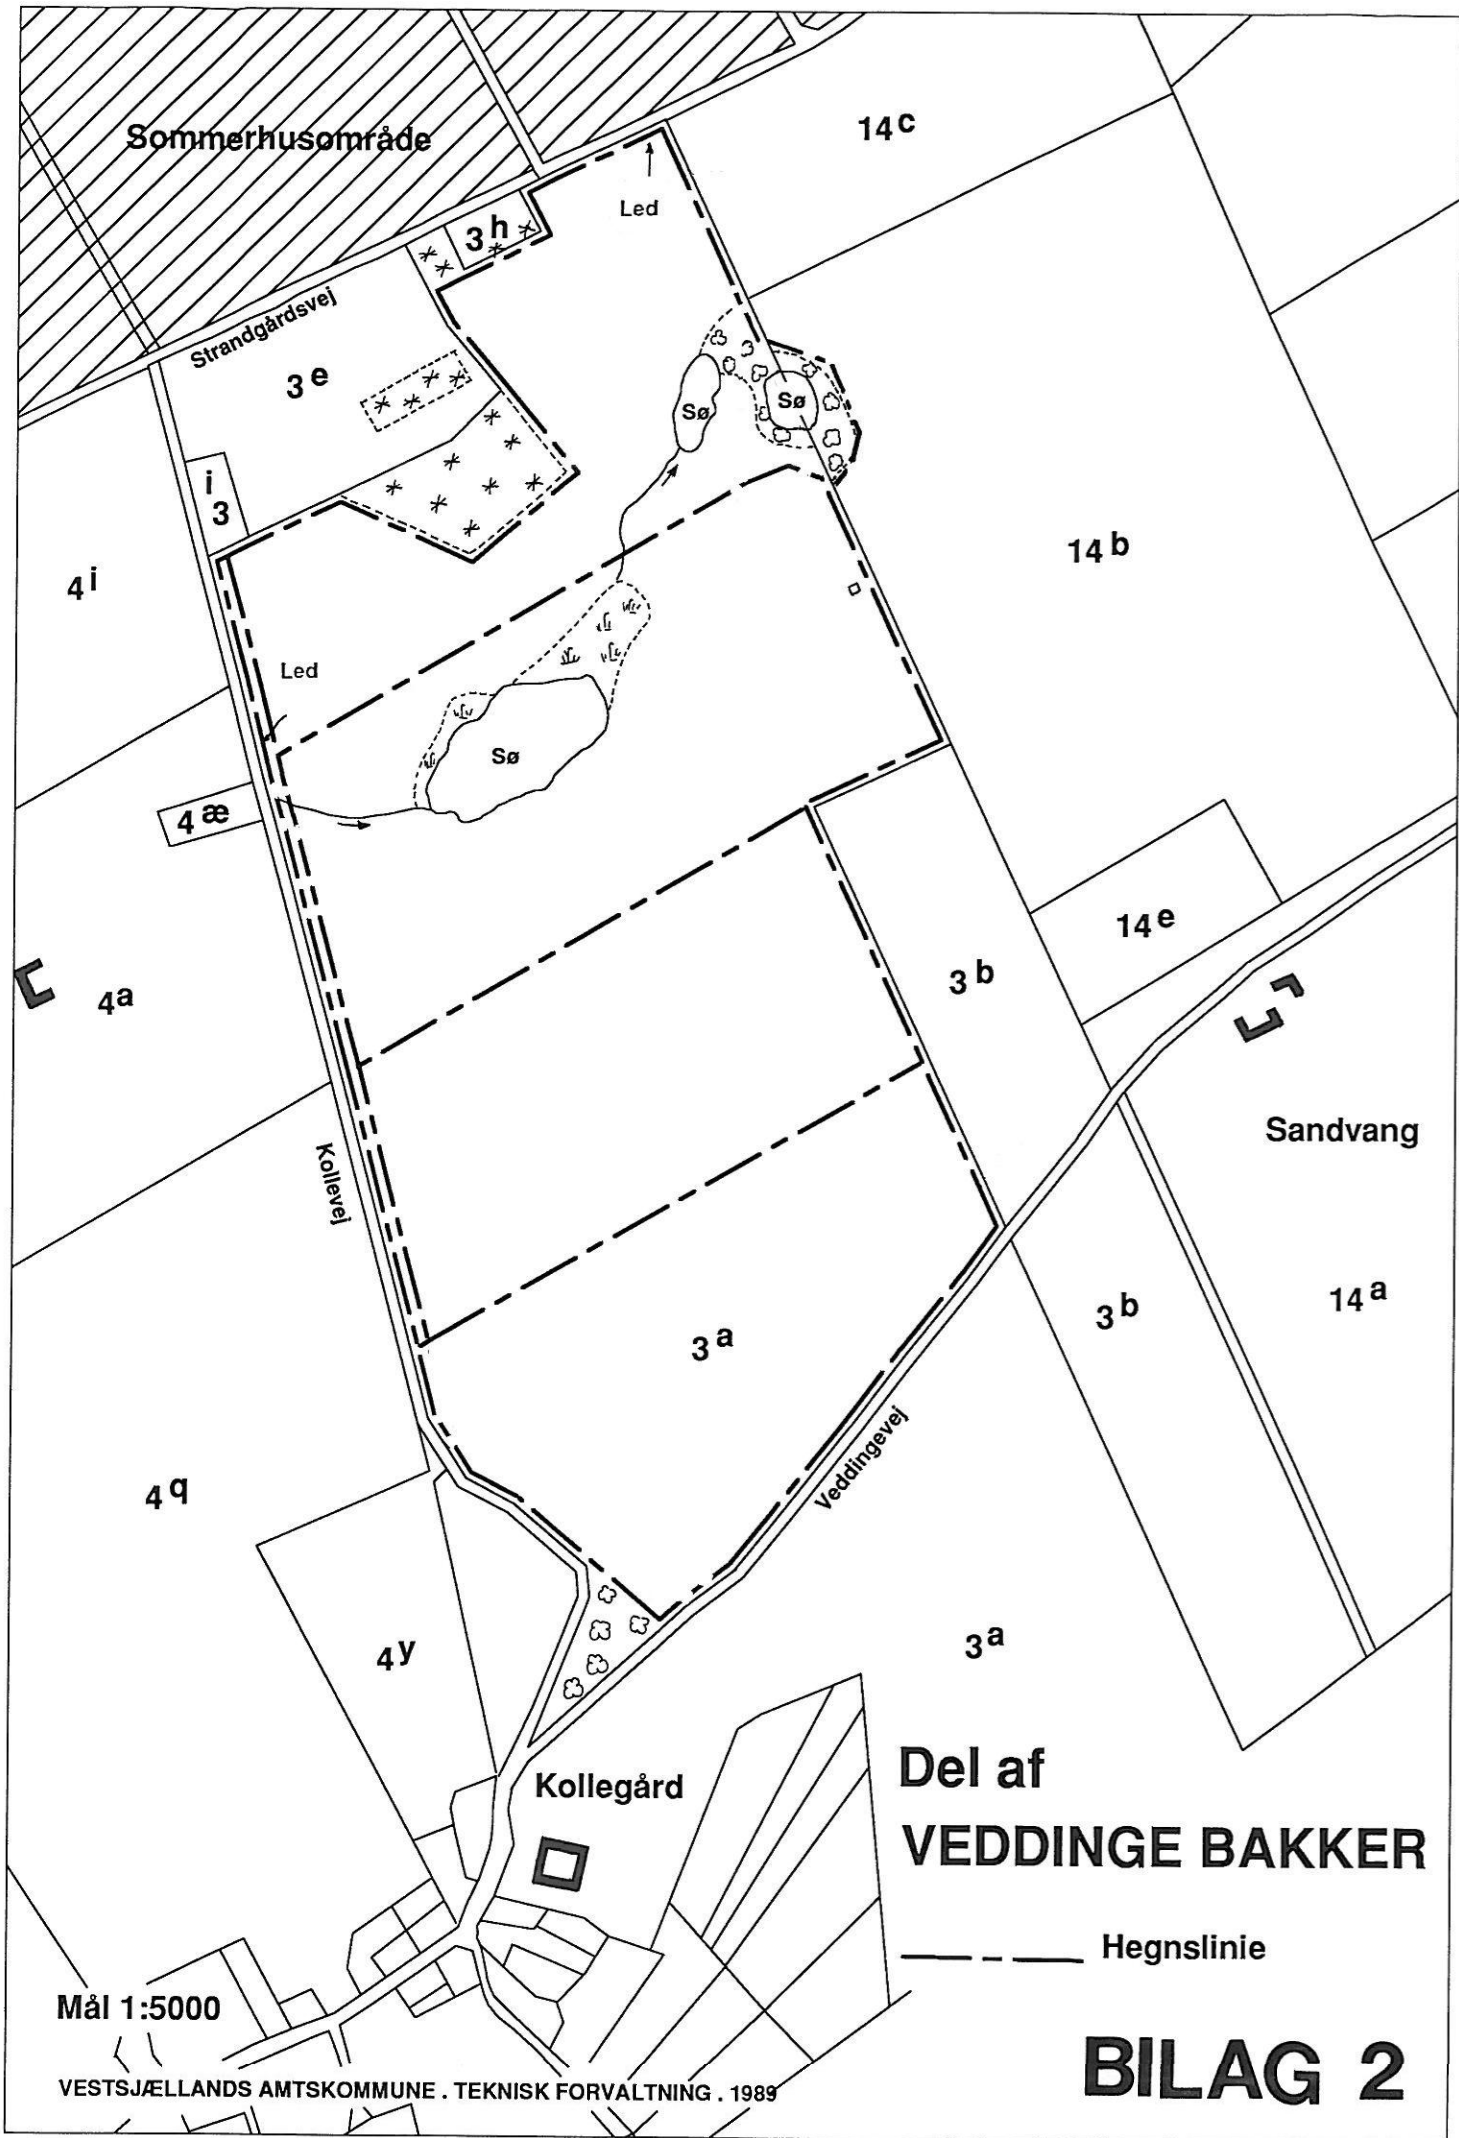

Sommerhusområde

14c

Strandgårdsvej

3h

Led

3e

Sø

Sø

i  
3

14b

4i

Led

Sø

4æ

14e

4a

3b

Sandvang

Kollervej

14a

3a

3b

4q

Veddingevej

3a

4y

Kollegård

Del af  
VEDDINGE BAKKER

----- Hegnslinie

Mål 1:5000

**BILAG 2**

VESTSJÆLLANDS AMTSKOMMUNE . TEKNISK FORVALTNING . 1989